


PLANTA BAJA
Su=58,40m²

ESCALA 1:75

c a l l e E c h e g a r a y

c a l l e H u e r t a s

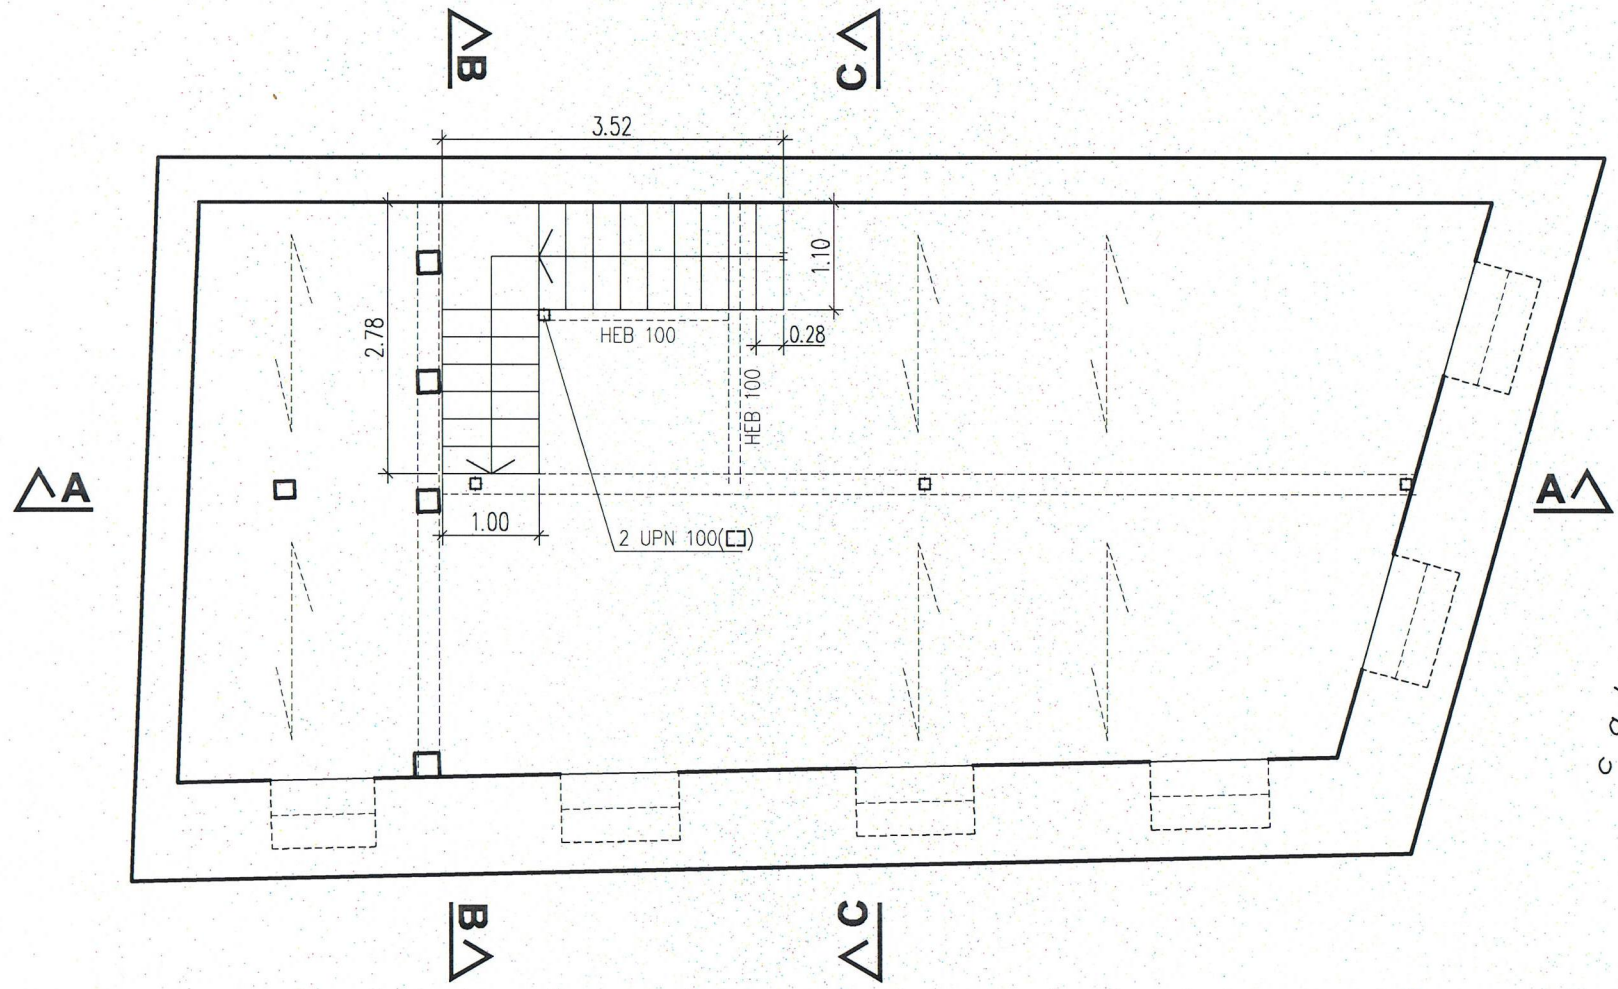


calle Huertas

calle Echegaray


PLANTA SOTANO
Su=73,40m²

ESCALA 1:75

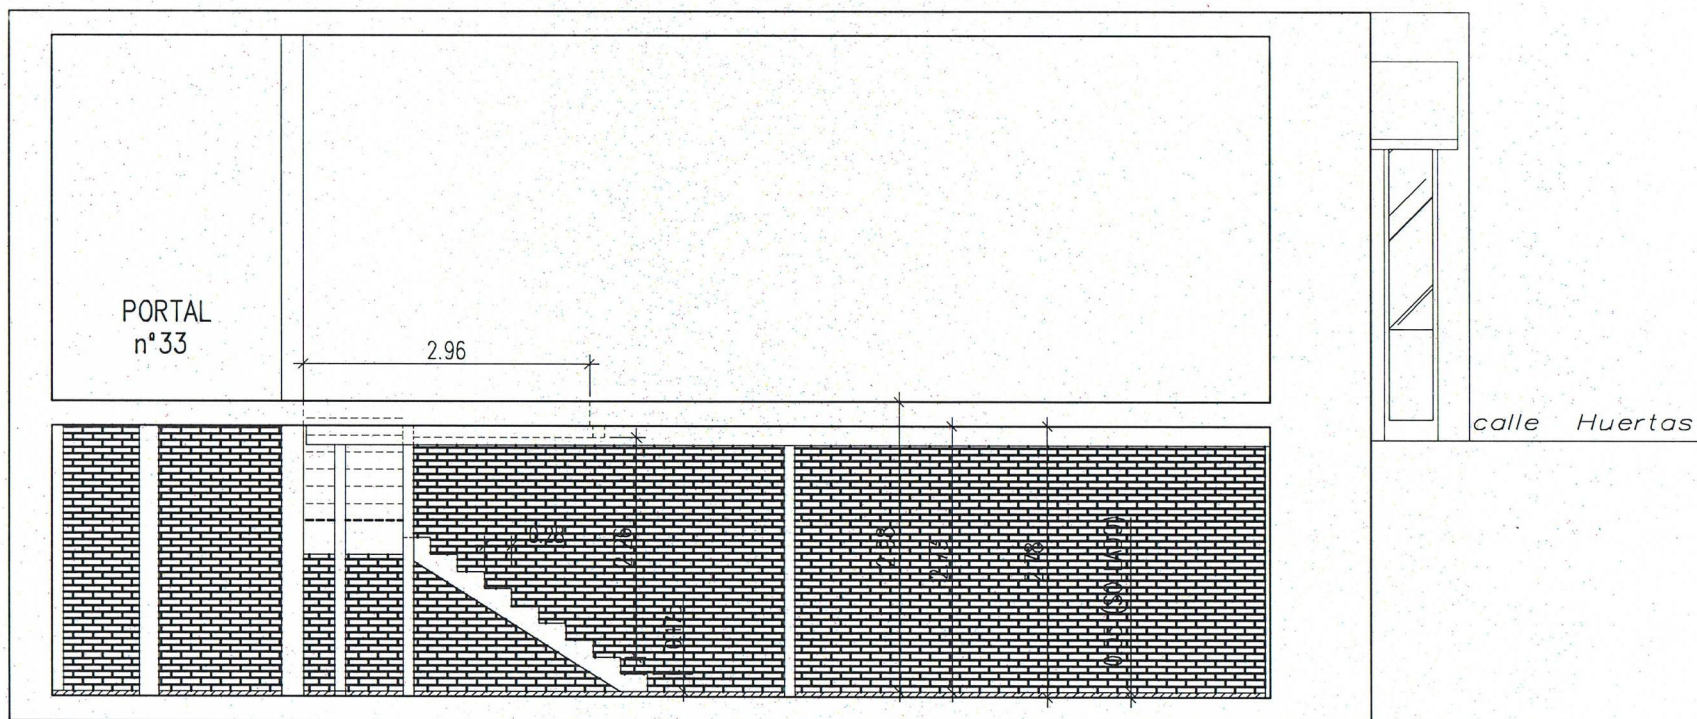

SECCION A-A


ESCALA 1:75

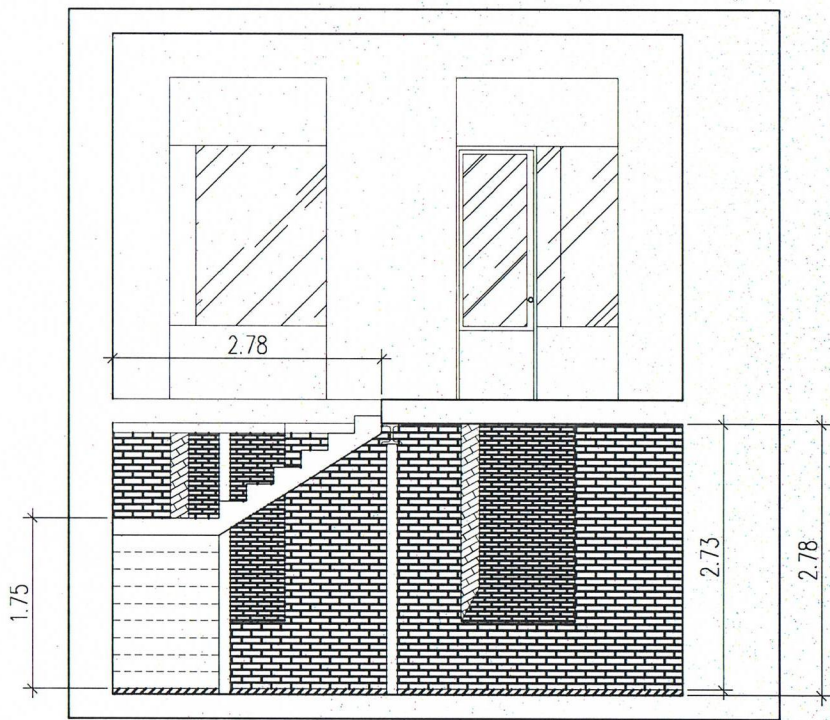

SECCION B-B

ESCALA 1:75

calle Echegaray

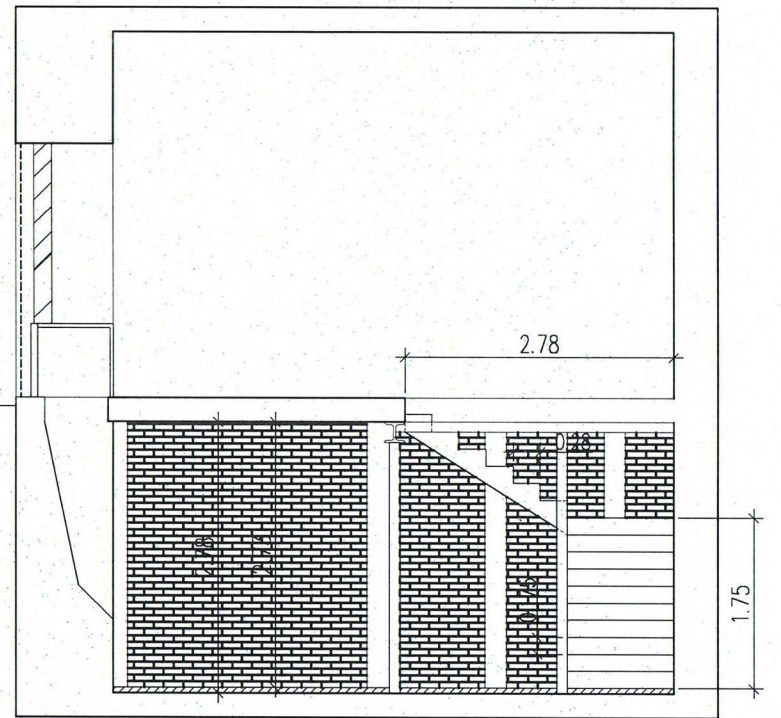

SECCION C-C

ESCALA 1:75